

**Uchwała Nr VIII/46/15
Rady Miejskiej w Dobiegniewie
z dnia 24 czerwca 2015r.**

**w sprawie zmiany uchwały nr LIII/317/14 Rady Miejskiej w Dobiegniewie
z dnia 25 września 2014r. w sprawie przystąpienia do sporządzenia zmiany
miejscowego planu zagospodarowania przestrzennego terenów turystycznych
nad jeziorem Wielgie w Dobiegniewie**

Na podstawie art. 18 ust. 2 pkt 5 ustawy z dnia 8 marca 1990 r. o samorządzie gminnym (t.j. Dz. U. z 2013 r., poz. 594 ze zmianami) oraz art. 14 ust. 1, 2 i 4 w związku z art. 27 ustawy z dnia 27 marca 2003 r. o planowaniu i zagospodarowaniu przestrzennym (t.j. Dz. U. z 2015r., poz. 199 ze zmianami), uchwala się, co następuje:

§ 1.

W uchwale nr LIII/317/14 Rady Miejskiej w Dobiegniewie z dnia 25 września 2014r. w sprawie przystąpienia do sporządzenia zmiany miejscowego planu zagospodarowania przestrzennego terenów turystycznych nad jeziorem Wielgie w Dobiegniewie, zmienia się granice opracowania planu.

§ 2.

Granice terenu, o którym mowa w ust. 1, oznaczono na załączniku graficznym, stanowiącym integralną część niniejszej uchwały.

§ 3.

Wykonanie uchwały powierza się Burmistrzowi Dobiegniewa.

§ 4.

Uchwała wchodzi w życie z dniem podjęcia.

PRZEWODNICZĄCY
RADY MIEJSKIEJ
w Dobiegniewie

inż. Marek Kozbałczyk

Uzasadnienie


do uchwały Rady Miejskiej w Dobiegniewie nr VIII/46/15 z dnia 24 czerwca 2015r.

Uchwałą nr LIII/317/14 w dniu 25 września 2014 r. przystąpiono do sporządzenia zmiany miejscowego planu zagospodarowania przestrzennego terenów turystycznych nad jeziorem Wielgie w Dobiegniewie. W trakcie procedowania zmiany planu, na etapie uzgodnień, Lubuski Wojewódzki Konserwator Zabytków w Zielonej Górze ujawnił na terenie planu nieznaną wcześniej lokalizację historycznego cmentarza żydowskiego. Z uwagi na toczące się postępowanie sądowe w sprawie terenu historycznego cmentarza, postanowiono wyłączyć ten teren z granic opracowania zmiany planu. Zmiana planu na terenie lokalizacji historycznego cmentarza będzie możliwa po zakończeniu postępowania sądowego dotyczącego omawianego terenu.

W związku z powyższym zmianę granic opracowania należy uznać za w pełni uzasadnioną.

PRZEWODNICZĄCY
RADY MIEJSKIEJ
w Dobiegniewie
Kowalczyk
inż. Marek Kowalczyk

załącznik Nr 1 do Uchwały Nr VIII/46/15
Rady Miejskiej w Dobiegniewie
z dnia 24 czerwca 2015 r.

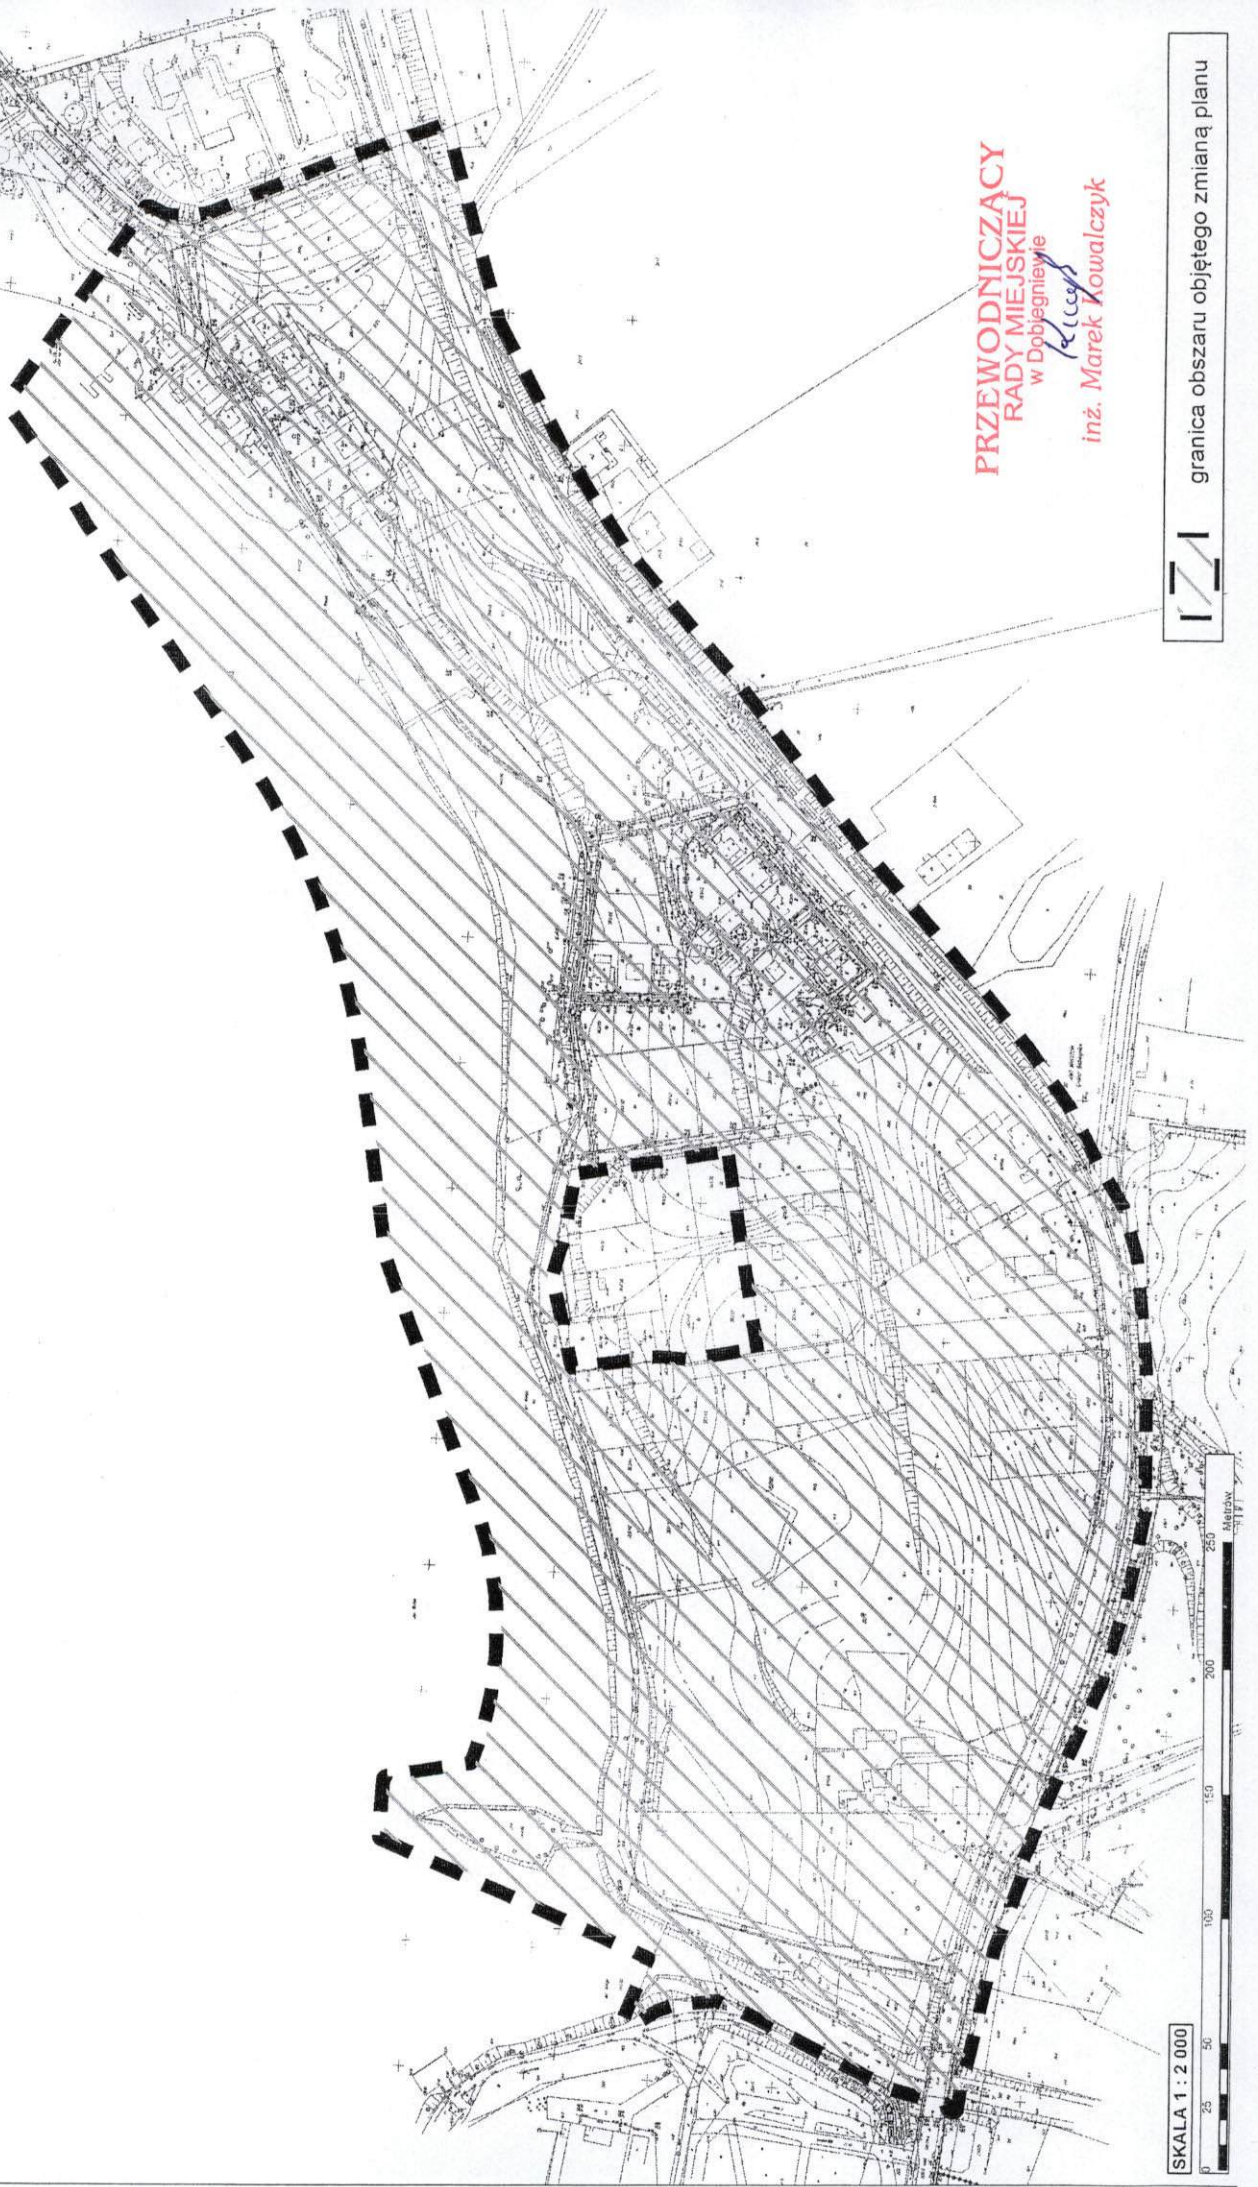

PRZEWODNICZĄCY
RADY MIEJSKIEJ
w Dobiegniewie
inż. Marek Kowalczyk

SKALA 1 : 2 000



granica obszaru objętego zmianą planu