

LEGENDA


A) USTALENIA PLANU

- GRANICA OBSZARU OBJĘTEGO PLANEM
- LINIE ROZGRANICZAJĄCE
- NIEPRZEKRACZALNE LINIE ZABUDOWY
- E** TERENY INFRASTRUKTURY ELEKTROENERGETYCZNEJ
- ZL** TERENY LASÓW
- WS** TERENY WÓD POWIERZCHNIOWYCH
- KDGP** TEREN PUBLICZNEJ DROGI GŁÓWNEJ RUCHU PRZYSPIESZONEGO
- KDZ** TERENY PUBLICZNYCH DRÓG ZBIORCZYCH

B) OZNACZENIA INFORMACYJNE

- KDD** TERENY PUBLICZNYCH DRÓG DOJAZDOWYCH
- KDW** TERENY DRÓG WEWNĘTRZNYCH
- WYMIAROWANIE
- STREFY OCHRONY KONSERWATORSKIEJ ZABYTKÓW ARCHEOLOGICZNYCH
- B)** GRANICE GMIN
- LS** LASY POZA GRANICAMI PLANU
- ZADRZEWIENIA I ZAKRZEWIENIA
- WODY POWIERZCHNIOWE
- TERENY PODMOKŁE

ZABUDOWA MIESZKANIOWA
 ZABUDOWA POZOSTAŁA
 STREFA OCHRONY KONSERWATORSKIEJ ZABYTKÓW ARCHEOLOGICZNYCH POZA GRANICAMI PLANU
 GRANICA OBSZARU CHRONIONEGO KRAJOBRAZU "PUSZCZA DRAWSKA"
 GRANICA OBSZARU NATURA 2000 "UROCZYSKA PUSZCZY DRAWSKIEJ"
 SIEDLISKA CHRONIONE
 GRANICE GŁÓWNYCH ZBIORNIKÓW WÓD PODZIEMNYCH
 GRANICE INNYCH MIEJSCOWYCH PLANÓW ZAGOSPODAROWANIA PRZESTRZENNEGO (MPZP)
 GRUNTY ROLNE, KTÓRE UZYSKAŁY ZGODĘ NA ZMIANĘ PRZEZNACZENIA NA CELE NIEROLNICZE (PROCEDURA W TOKU)
 GRUNTY LEŚNE, KTÓRE UZYSKAŁY ZGODĘ NA ZMIANĘ PRZEZNACZENIA NA CELE NIELEŚNE (PROCEDURA W TOKU)

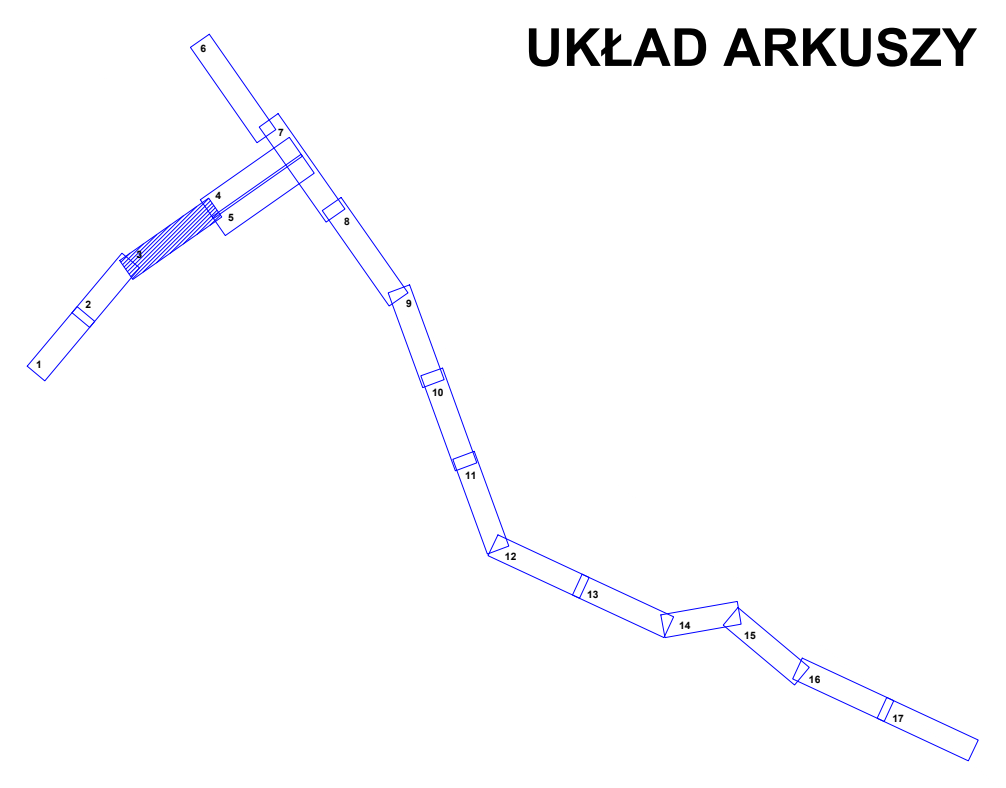

UWAGA! Cały arkusz znajduje się w granicach:
 - Obszaru Natura 2000 "Lasy Puszczy nad Drawą"
 - Głównego Zbiornika Wód Podziemnych nr 136 "Zbiornik międzymorenowy Dobiegniew"

SKALA 1:1000

**MIEJSCOWY PLAN ZAGOSPODAROWANIA PRZESTRZENNEGO GMINY DOBIEGNIEW
 DLA NAWIETRZNEJ LINII ELEKTROENERGETYCZNEJ WYSOKIEGO NAPIĘCIA 110 kV**

ZAŁĄCZNIK NR 1 (ARKUSZ 3) DO UCHWAŁY NR RADY MIEJSKIEJ W DOBIEGNIEWIE Z DNIA R.

Główny Zbiornik Wód Podziemnych nr 127 "Subzbiornik Złotów - Piła - Strzelce Krajeńskie"